




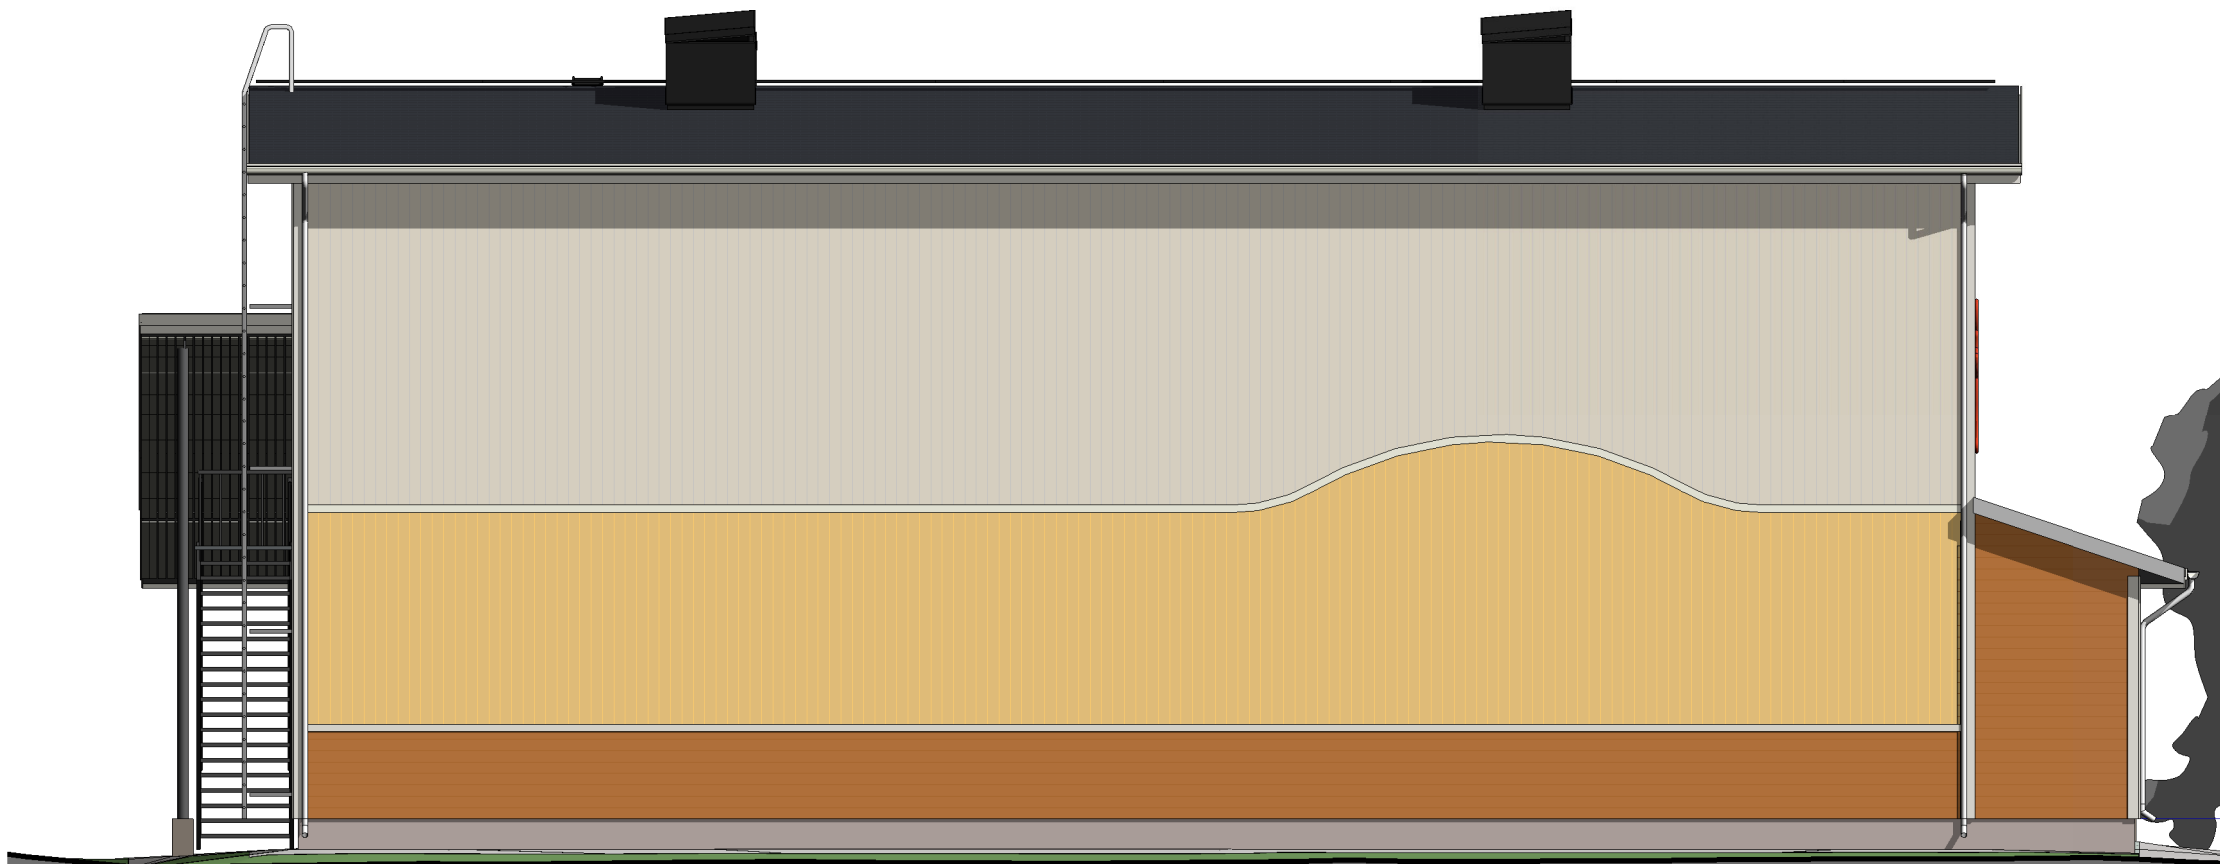

JULKISIVU LÄNTEEN

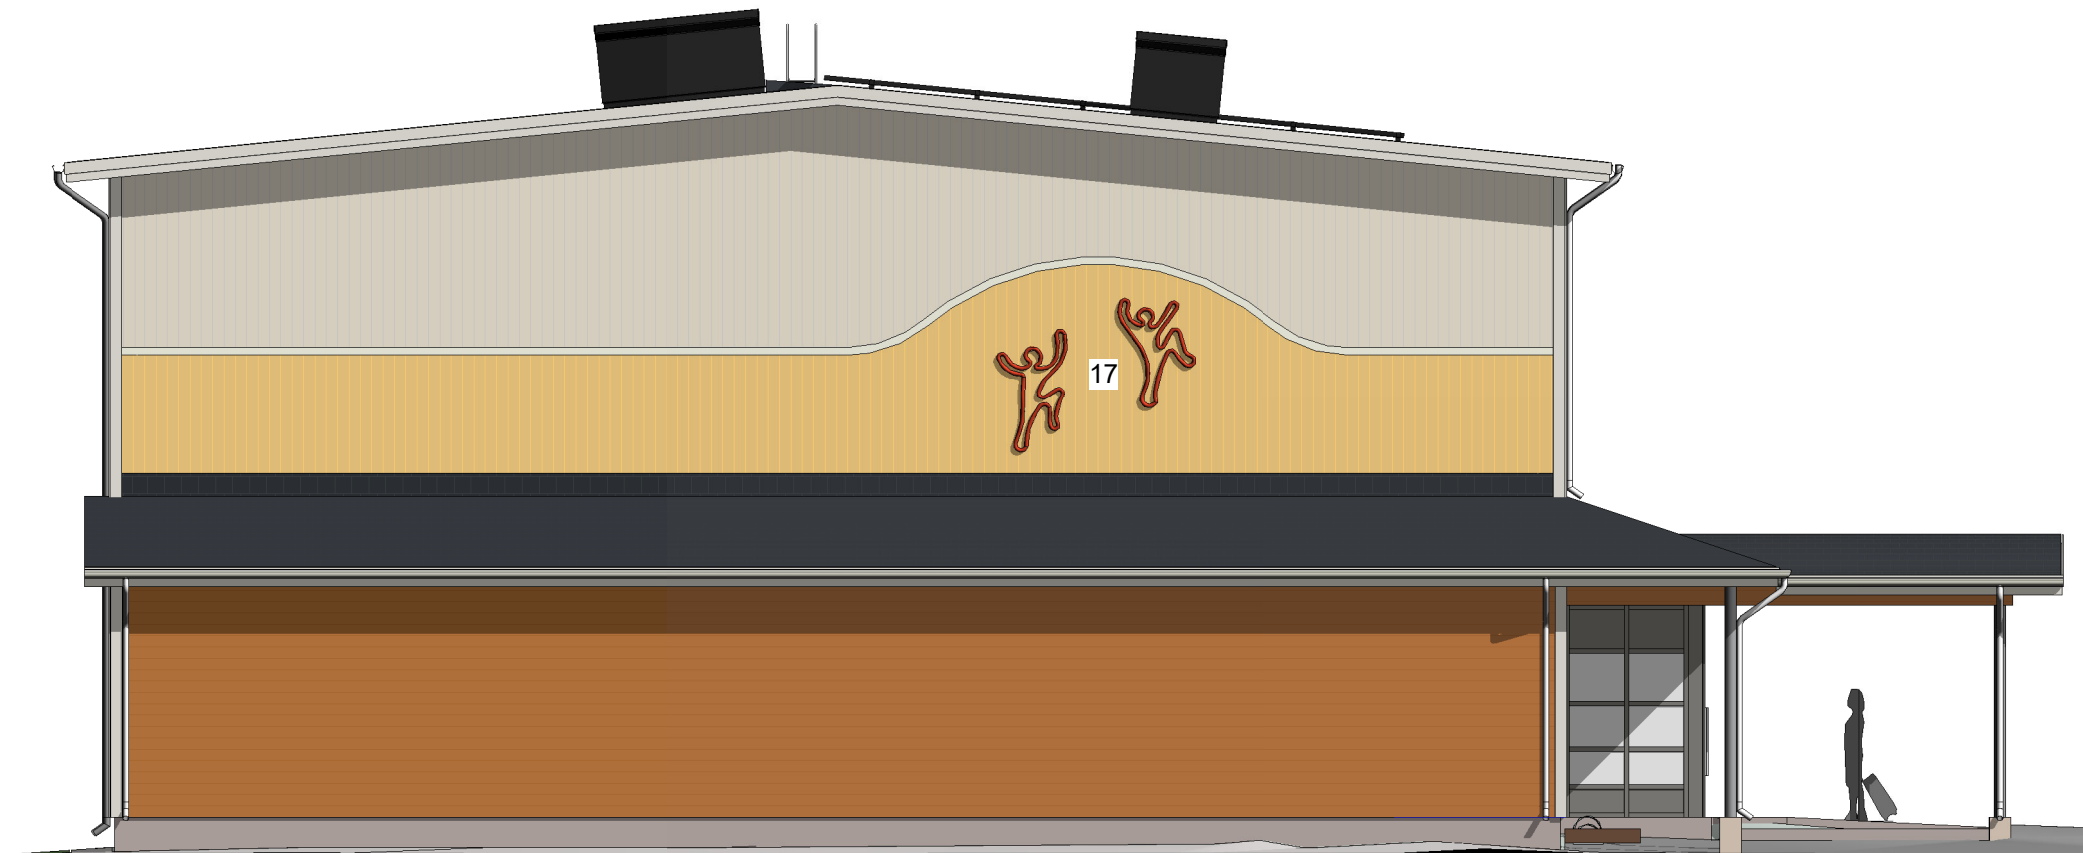

JULKISIVU ETELÄÄN

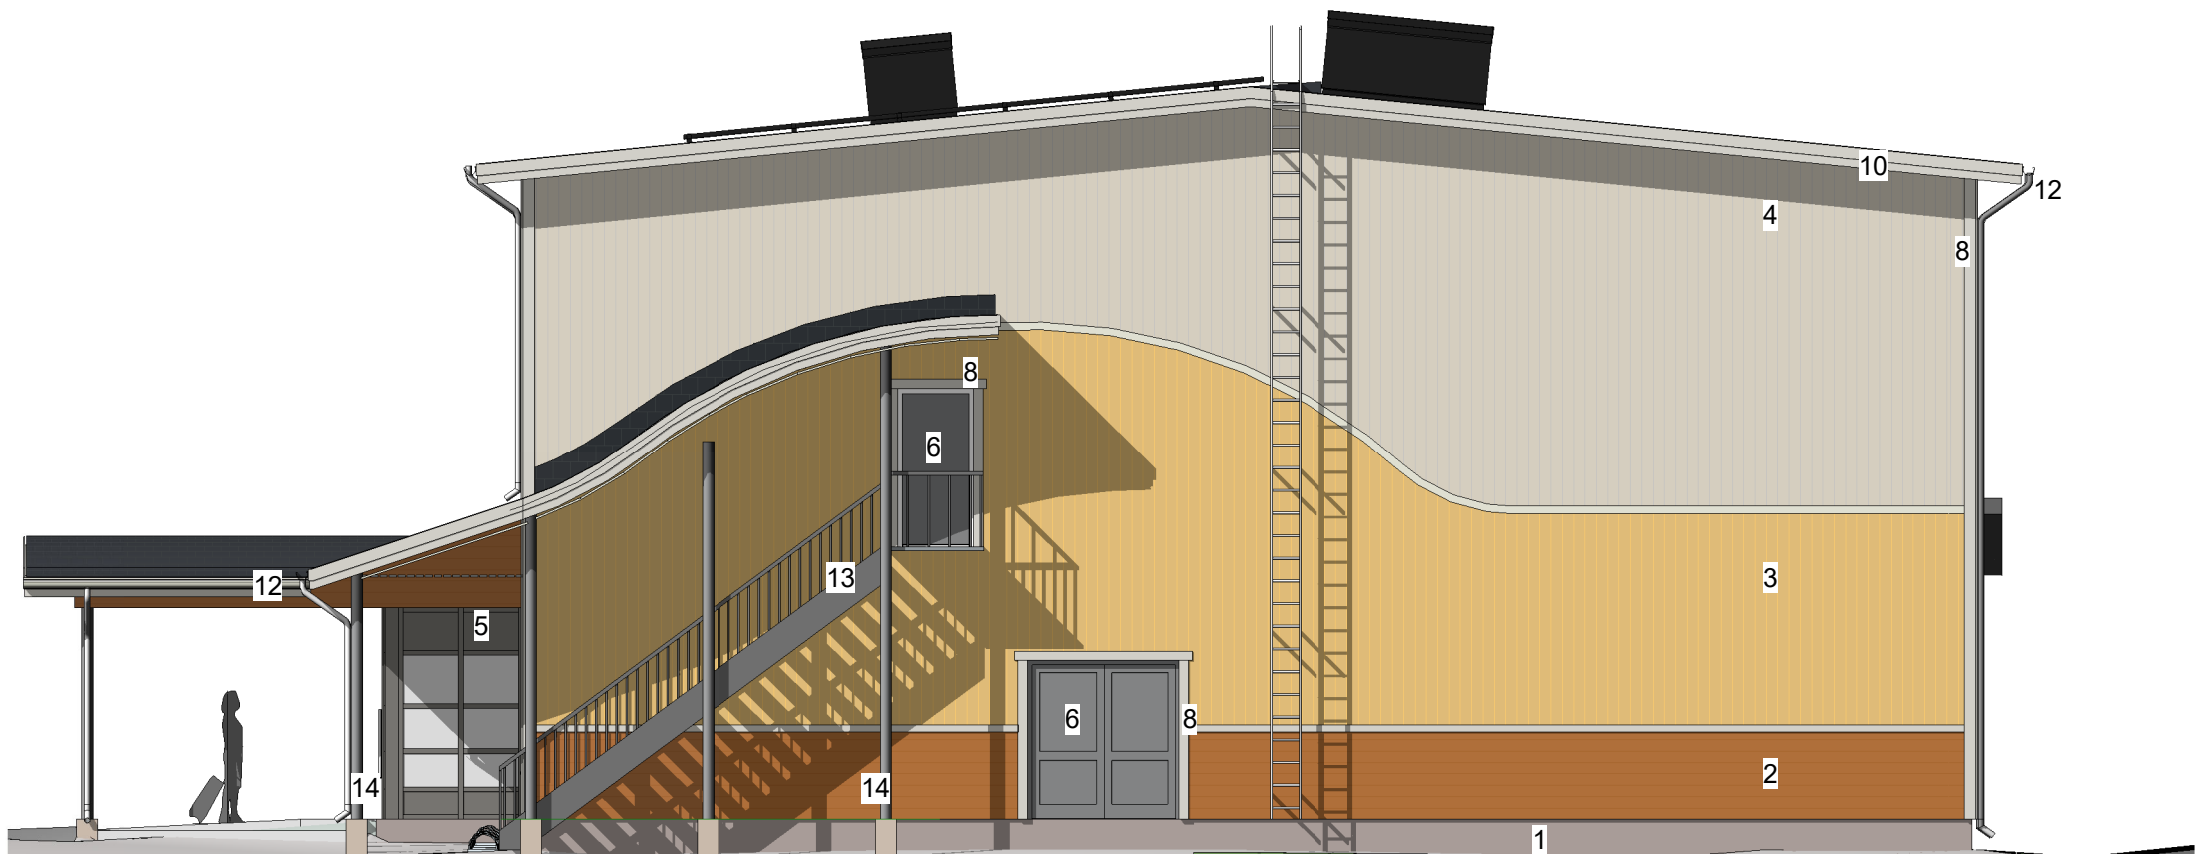

JULKISIVU POHJOISEEN



JULKISIVU ITÄÄN

PINTAMATERIAALIA JA SÄVYT			
	RAKENNEOSA	MATERIAALI	SÄVY
1	Sokkeli	Betoni	Betonin harmaa
2	Seinä 1	Paneeli 23x145 UTV (vaaka)	Punertava (Teknos T7096)
3	Seinä 2	Paneeli 23x145 UTV (pysty)	Keltainen (Teknos T7101)
4	Seinä 3	Paneeli 23x145 UTV (pysty)	Valkoinen (Teknos T7099)
5	Järjestelmäseinä	Alumiini	Harmaa alumiini (RAL7001)
6	Ovet	Metalli	Harmaa (RR22)
7	Ikkunat / vesipelti	Metalli	Harmaa (RR22)
8	Nurkka ja piellaudat	Lauta	Valkoinen (Teknos T7099)
9	Vesikatto	Bitumihuopa	Tummanharmaa
10	Räystäslaudat	Lauta	Valkoinen (Teknos T7099)
11	Aluslaudoitukset	Rakolauta	Valkoinen (Teknos T7099)
12	Rännit / syöksytorvet	Metalli	Valkoinen (RR20)
13	Ulkoportaat	Sinkitty	Sinkitty
14	Pilarit	Metalli	Harmaa (RR22)
15	Kattoturvaluotteet	Metalli	Tummanharmaa (RR23)
16	Talotikas	Metalli	Valkoinen (RR20)
17	Figuurit	Terästanko D=50 mm	Punainen (RAL2002) ja Vihreä (RAL6017)
18	Nimi teksti	Metalli	Vihreä (RAL6017)
19	Nimi teksti	Metalli	Valkoinen (RR20)

Kolarin rakennusvalvonta
25-0016-R
12.02.2025
§ 3
www.lupapiste.fi

Tunnus	Muutos		Päiväys
Kaupunginosa / Kyla YLLÄSJÄRVI	Kortteli / Tila 65	Tontti / Rho 1	Viranomaisien merkintä
Rakennusomistajaksi UUDISRAKENNUS	Pää- / Työpiirustus		Juokseva no
Rakennuskohde YLLÄSJÄRVEN LIIKUNTAHALLI	Pää- / Työpiirustus		mittakaava 1:100
Kotamäentie 95980 KOLARI	Työnumero 9591		Piirustuksen tunnus 005-001
Suunnittelijan yhteystiedot: yritys, osoite ja puhelinnumero ALUETAITO OY Asemakatu 1, 62100 LAPUA etunimi.sukunimi@aluetaito.fi www.aluetaito.fi	Suunnittelija Jorma Keskikiikonen		Suunnitteluala AR
Vastuullinen suunnittelija: nimi, tutkinto, allekirjoitus ja päiväys Jorma Keskikiikonen arkkitehti safa	Päiväys 28.1.2025		